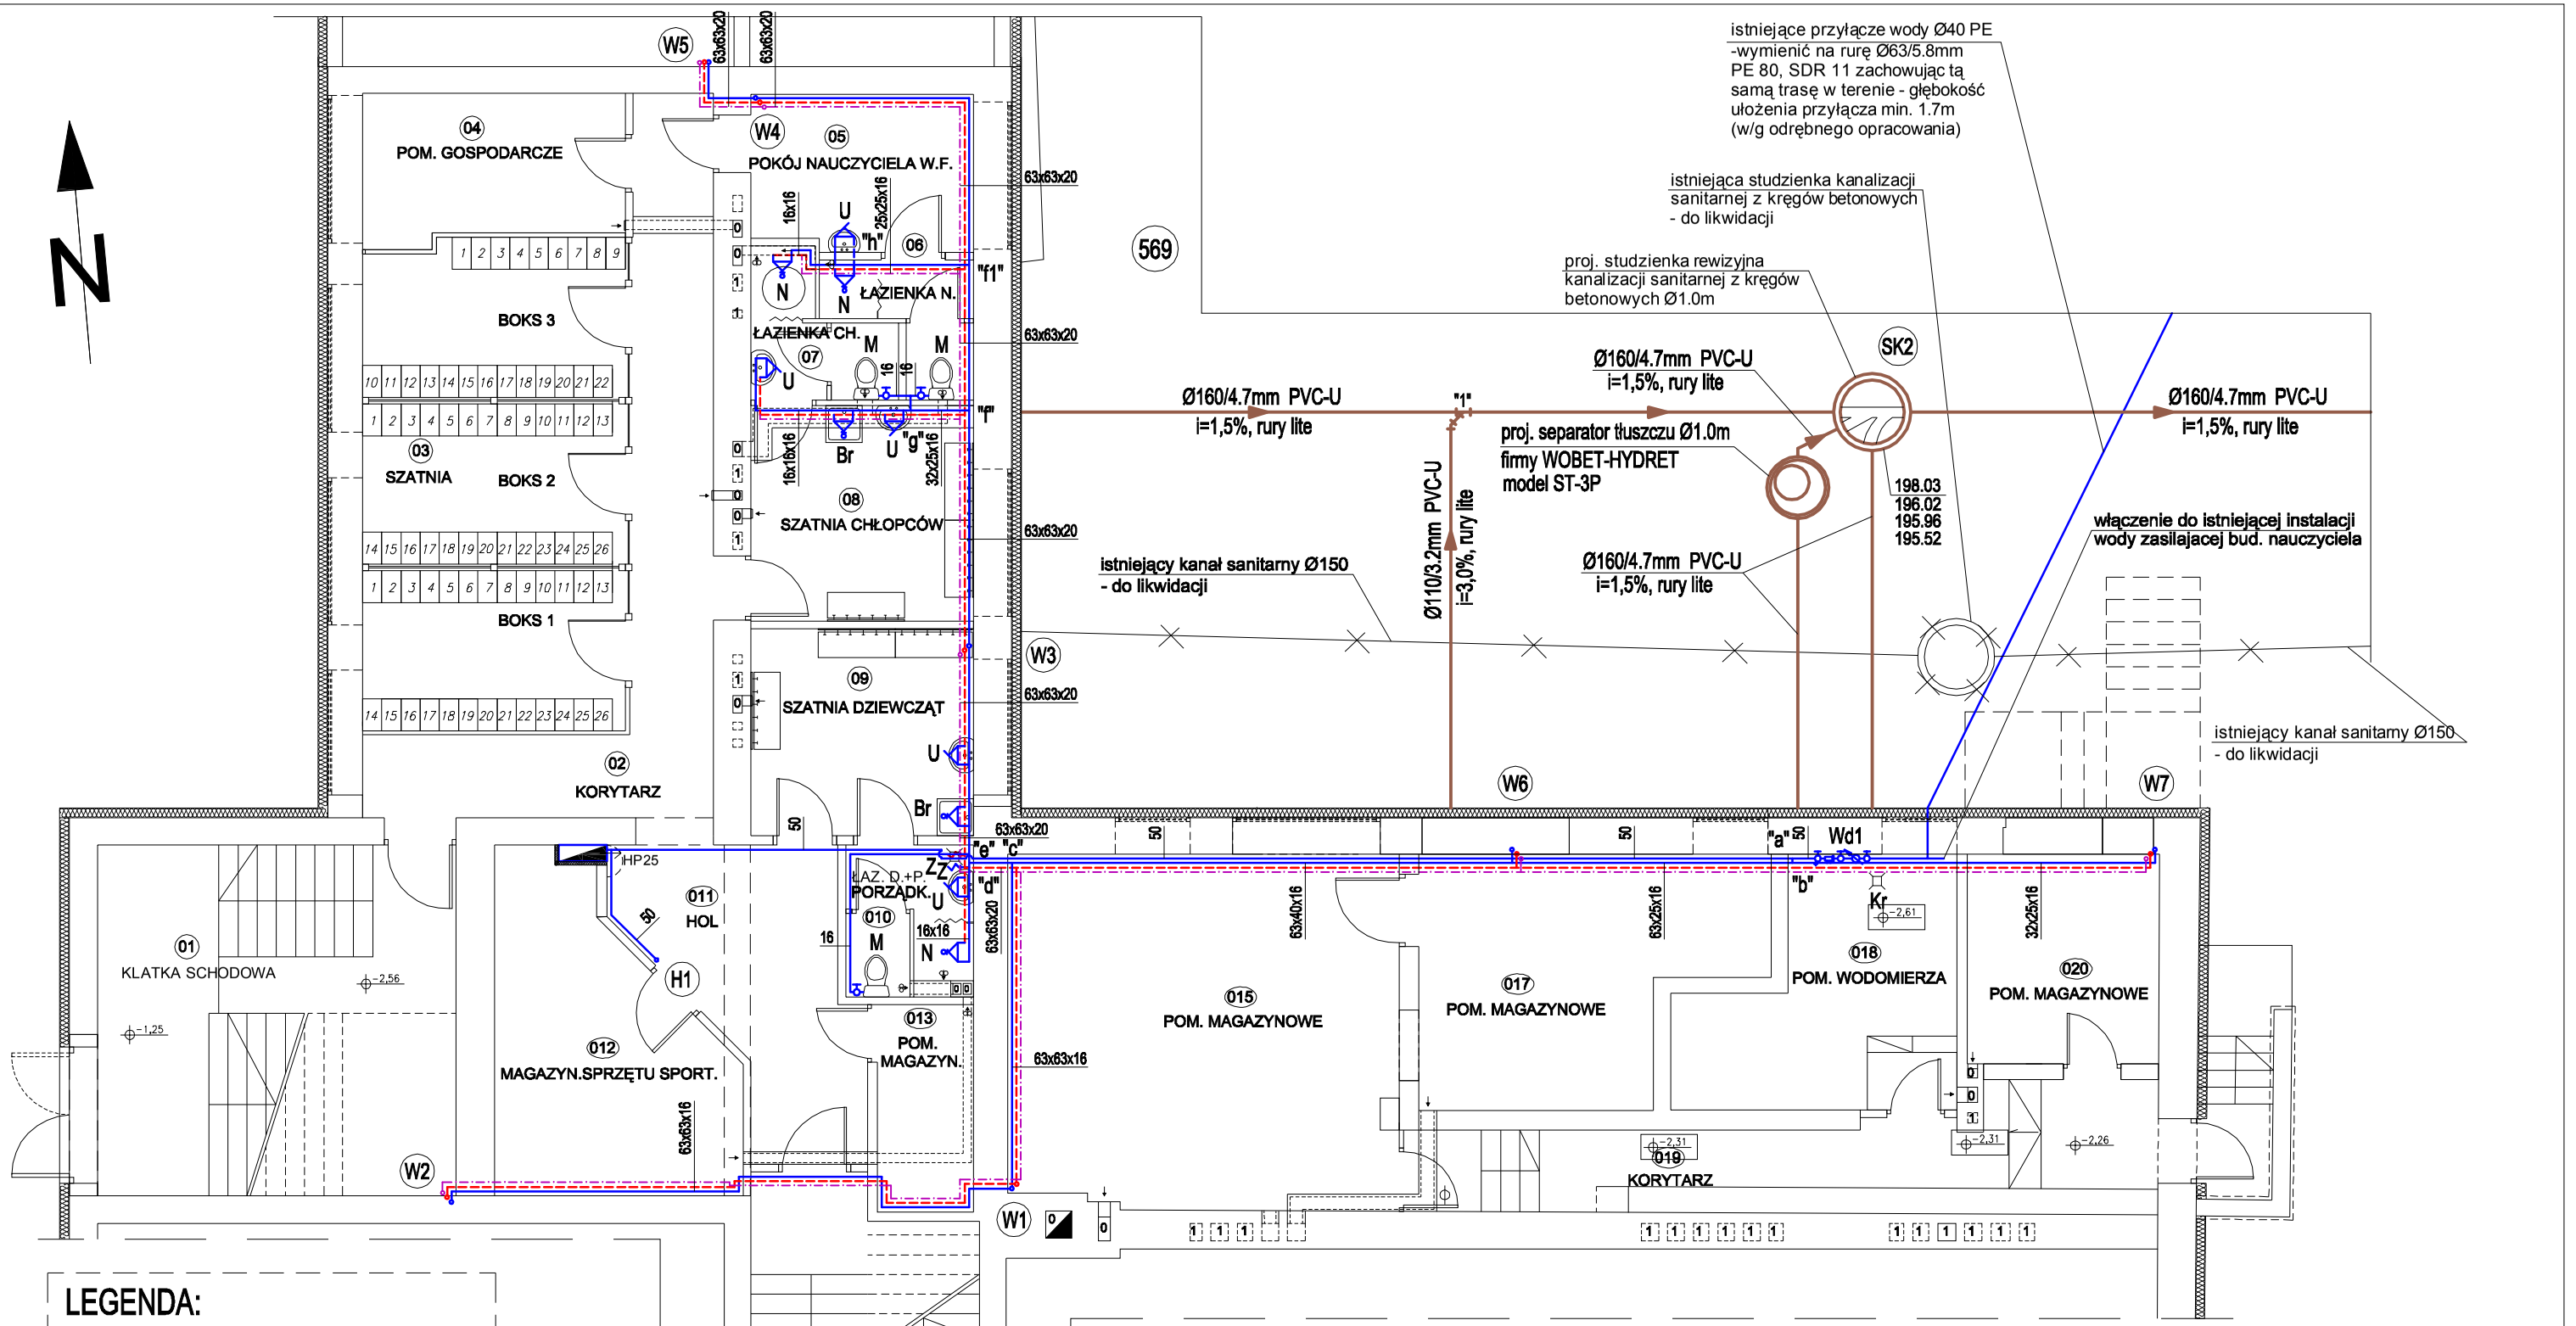

LEGENDA:

	Projektowany przewód zimnej wody użytkowej
	Projektowany przewód ciepłej wody użytkowej
	Projektowany przewód cyrkulacji
W1 W5	Pion instalacji wody
H1	Pion instalacji hydrantowej
32x25x14	Średnice nominalne przewodów z.w., c.w. i cyrkulacji
"a", "b"	Oznaczenia węzłów instalacji wody
M	Miska ustępowa z wylotem bocznym i dolnopłukiem
U	Umywalka z syfonem i półnogą
ZL	Zlew
N	Natrysk
Hp25	Zawór hydrantowy dn 25
Z	Zawór ze złączką do węża
Br	Brodzik
Wd	Zestaw wodomierzowy:
	- zawór odcinający przelotowy prosty DN 50
	- wodomierz skrzydełkowy DN 40
	- zawór odcinający przelotowy prosty DN 50
	- zawór antyskażeniowy BA295 DN 40
	- zawór odcinający prosty z kurkiem spustowym DN 50

BiTL BIURO INŻYNIERSKIE TOMASZ ŁĘSKI
ul. Pułaskiego 25, 42-200 Częstochowa tel./fax.(34) 363-80-84, 502-052-071
www.tomaszleski.pl, mail: biuro@tomaszleski.pl

Inwestor: Gmina Kiełczygłów
ul. Tysiąclecia 25, 98-358 Kiełczygłów

Obiekt: Przebudowa, rozbudowa i nadbudowa budynku Szkoły Podstawowej w Chorzewie

Projekt: 40

Branża: S | Nr rysunku: 002 | Rewizja: 00 | Faza: PBW

Temat: Rzut piwnic – instalacja wewnętrzna wody

Data: 01.2012

Skala: 1:100

Projektował: mgr inż. Łukasz Kowalczyk
upr. nr SLK/1108/PWOS/05
Podpis

Sprawdził: mgr inż. Bożena Bobowska
upr. nr 268/2000
Podpis

Opracował: inż. Krzysztof Małek
--
Podpis