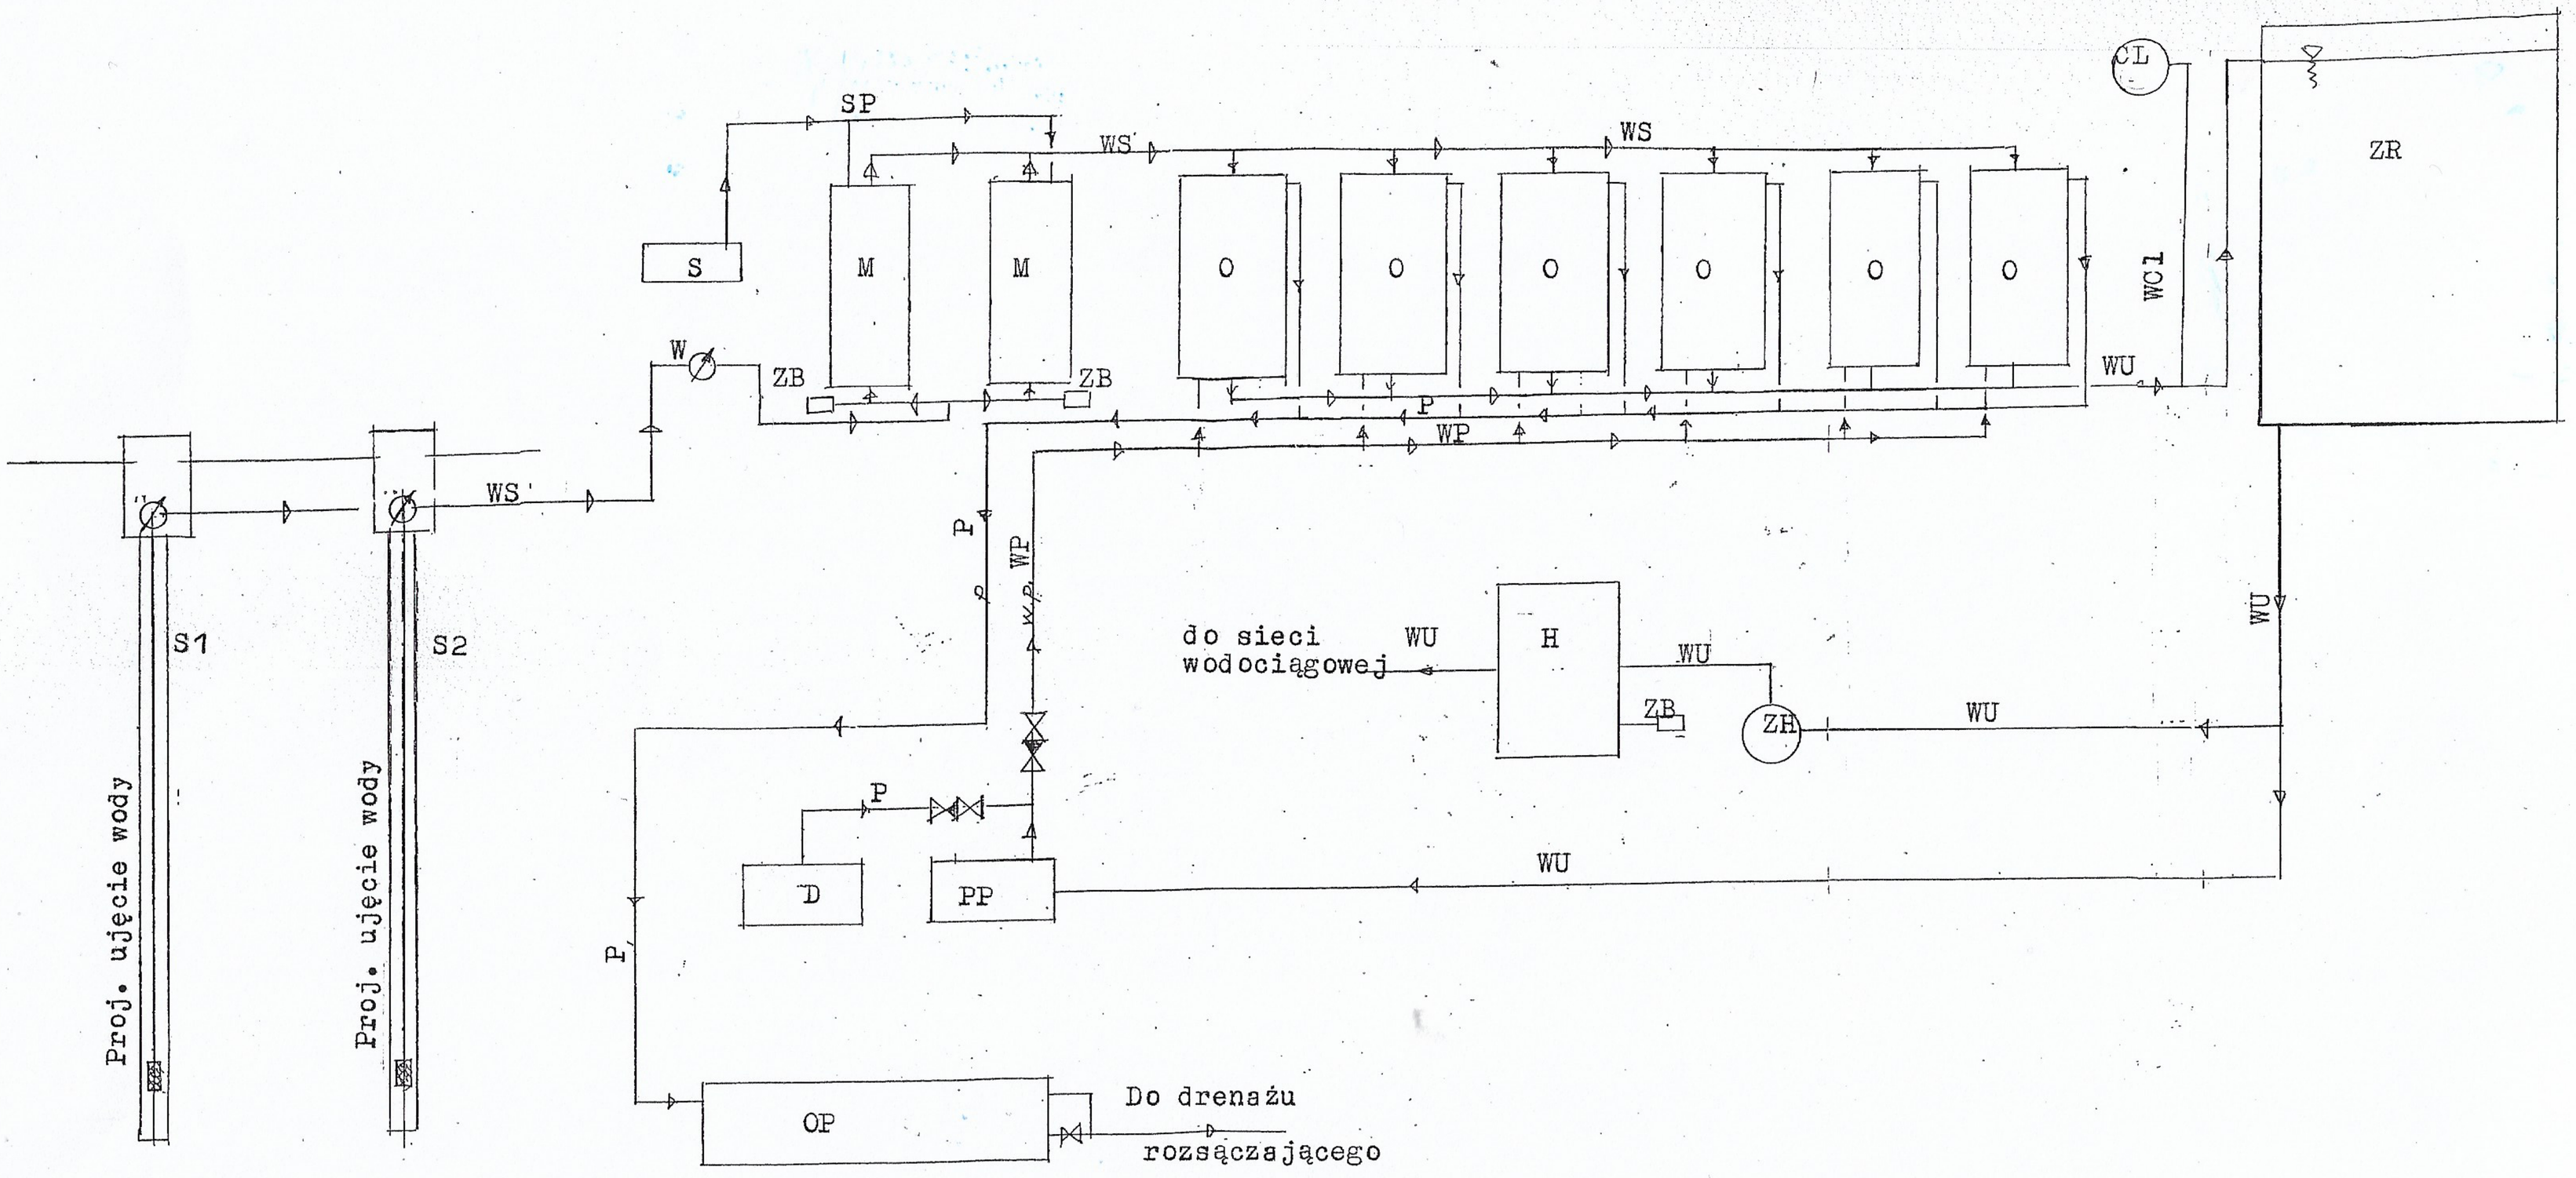

OZNACZENIA

S 1. Projektowane ujęcie wody
S 2. Projektowana studnia awaryjna

W - Wodmierz
M - Mieszacz wodno- powietrzny
O - Odżelaziacz
ZR - Zbiornik retencyjny wody uzdatnionej
ZH - Pompownia II^{0} – zestaw hydroforowy
H - Zbiornik hydroforowy
S – Sprężarka

PP - Pompa wody płuczącej
D - Dmuchawa do wzruszania złoża
Cl - Chlorator
OP - Odstojnik popłuczyn
ZB - Zawór bezpieczeństwa
WS - Woda surowa
—WU— Woda uzdatniona
— WP— Wzruszanie złoża i woda płucząca
— P — Popłuczyny
—WCl— Woda chlorowa
– SP– Sprężone powietrze

Tytuł opracowania: Program funkcjonalno użytkowy budowy stacji wodociągowej w m-ci Chorzew gm. Kiełczygłów	
Treść rysunku: Schemat stacji wodocig.	
Autor: inż. Elżbieta Andrzejczak upr.GP II-460/76	Podpis
Data: kwiecień 2022	Rys. Nr. 3