


OBIEKT ADRES	BUDOWA WIELOFUNKCYJNEGO BOISKA REKREACYJNEGO W M. CHORZEW		
TREŚĆ	PRZEKROJE NORMALNE		
OPRACOWANIE WYKONAŁ:	mgr inż. Kazimierz Mamos GP.IV.7342/40/94		PODPIS
SKALA 1 : 20	DATA 08.2011	NR RYS.	

NAWIERZCHNIA SYNTETYCZNA POLIPROPYLENOWA
Z DRENAŻEM DLA BOISKA WIELOFUNKCYJNEGO

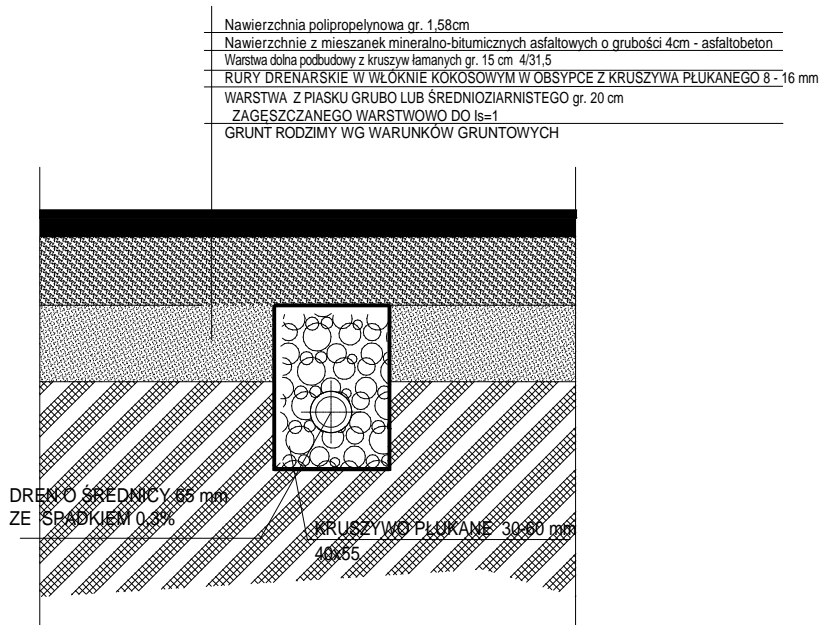

NAWIERZCHNIA SYNTETYCZNA POLIURETANOWA
NA ASFALTOBETONIE
BIEŻNIA 60m

