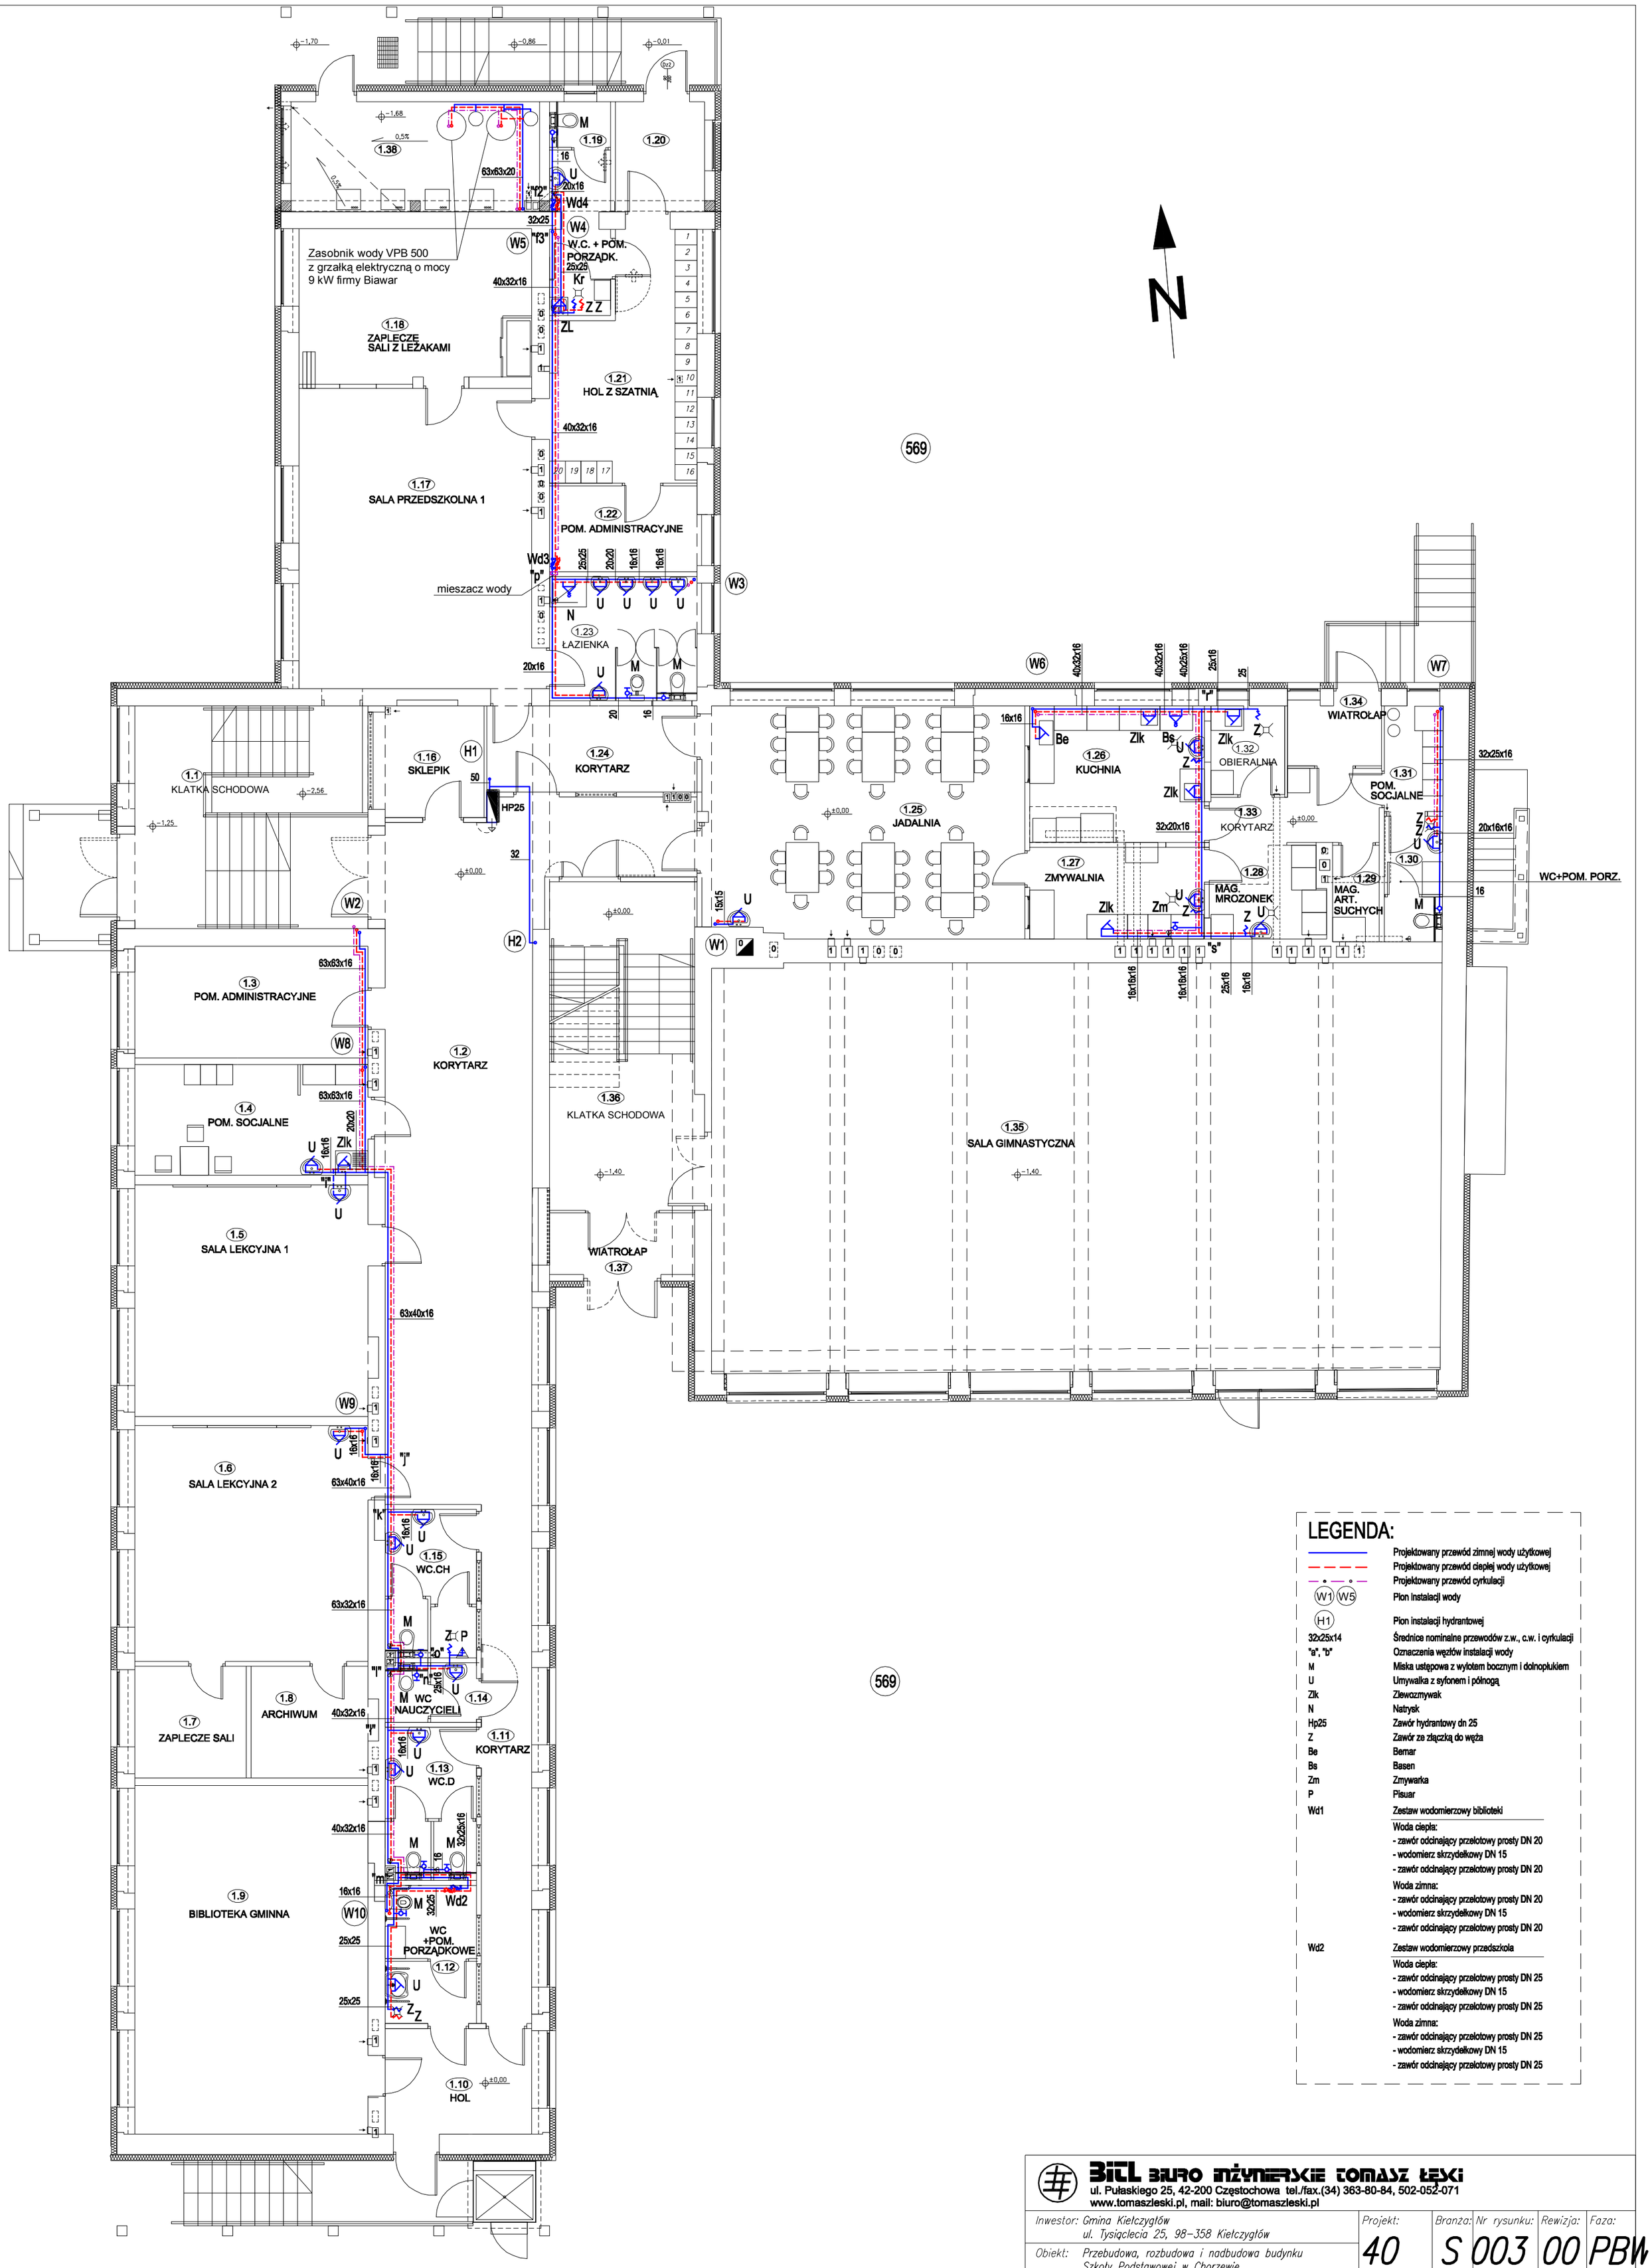

LEGENDA:

	Projektowany przewód zimnej wody użytkowej
	Projektowany przewód ciepłej wody użytkowej
	Projektowany przewód cyrkulacji
W1 W5	Pion instalacji wody
H1	Pion instalacji hydrantowej
32x25x14	Średnice nominalne przewodów z.w., c.w. i cyrkulacji
"a", "b"	Oznaczenia węzłów instalacji wody
M	Miska ustępowa z wylotem bocznym i dolnopłukiem
U	Umywalka z syfonem i półnogą
Zlk	Zlewozmywak
N	Natrysk
Hp25	Zawór hydrantowy dn 25
Z	Zawór ze złączką do węża
Be	Bemar
Bs	Basen
Zm	Zmywarka
P	Pisuar
Wd1	Zestaw wodomierzowy biblioteki
	Woda ciepła:
	- zawór odcinający przelotowy prosty DN 20
	- wodomierz skrzydełkowy DN 15
	- zawór odcinający przelotowy prosty DN 20
	Woda zimna:
	- zawór odcinający przelotowy prosty DN 20
	- wodomierz skrzydełkowy DN 15
	- zawór odcinający przelotowy prosty DN 20
Wd2	Zestaw wodomierzowy przedszkola
	Woda ciepła:
	- zawór odcinający przelotowy prosty DN 25
	- wodomierz skrzydełkowy DN 15
	- zawór odcinający przelotowy prosty DN 25
	Woda zimna:
	- zawór odcinający przelotowy prosty DN 25
	- wodomierz skrzydełkowy DN 15
	- zawór odcinający przelotowy prosty DN 25

BiTL BIURO INŻYNIERSKIE TOMASZ ŁĘSKI
ul. Pułaskiego 25, 42-200 Częstochowa tel./fax.(34) 363-80-84, 502-052-071
www.tomaszleski.pl, mail: biuro@tomaszleski.pl

Inwestor: Gmina Kiełczygłów, ul. Tysiąclecia 25, 98-358 Kiełczygłów	Projekt: 40	Branża: S	Nr rysunku: 003	Rewizja: 00	Faza: PBW
Obiekt: Przebudowa, rozbudowa i nadbudowa budynku Szkoły Podstawowej w Chorzewie					
Temat: Rzut parteru – instalacja wewnętrzna wody		Data: 01.2012	Skala: 1:100		
Projektował: mgr inż. Łukasz Kowalczyk, upr. nr SLK/1108/PWOS/05, Podpis	Sprawdził: mgr inż. Bożena Bobowska, upr. nr 268/2000, Podpis	Opracował: inż. Krzysztof Małek, --, Podpis			